


# Tools 4 Agile Teams 1.OG

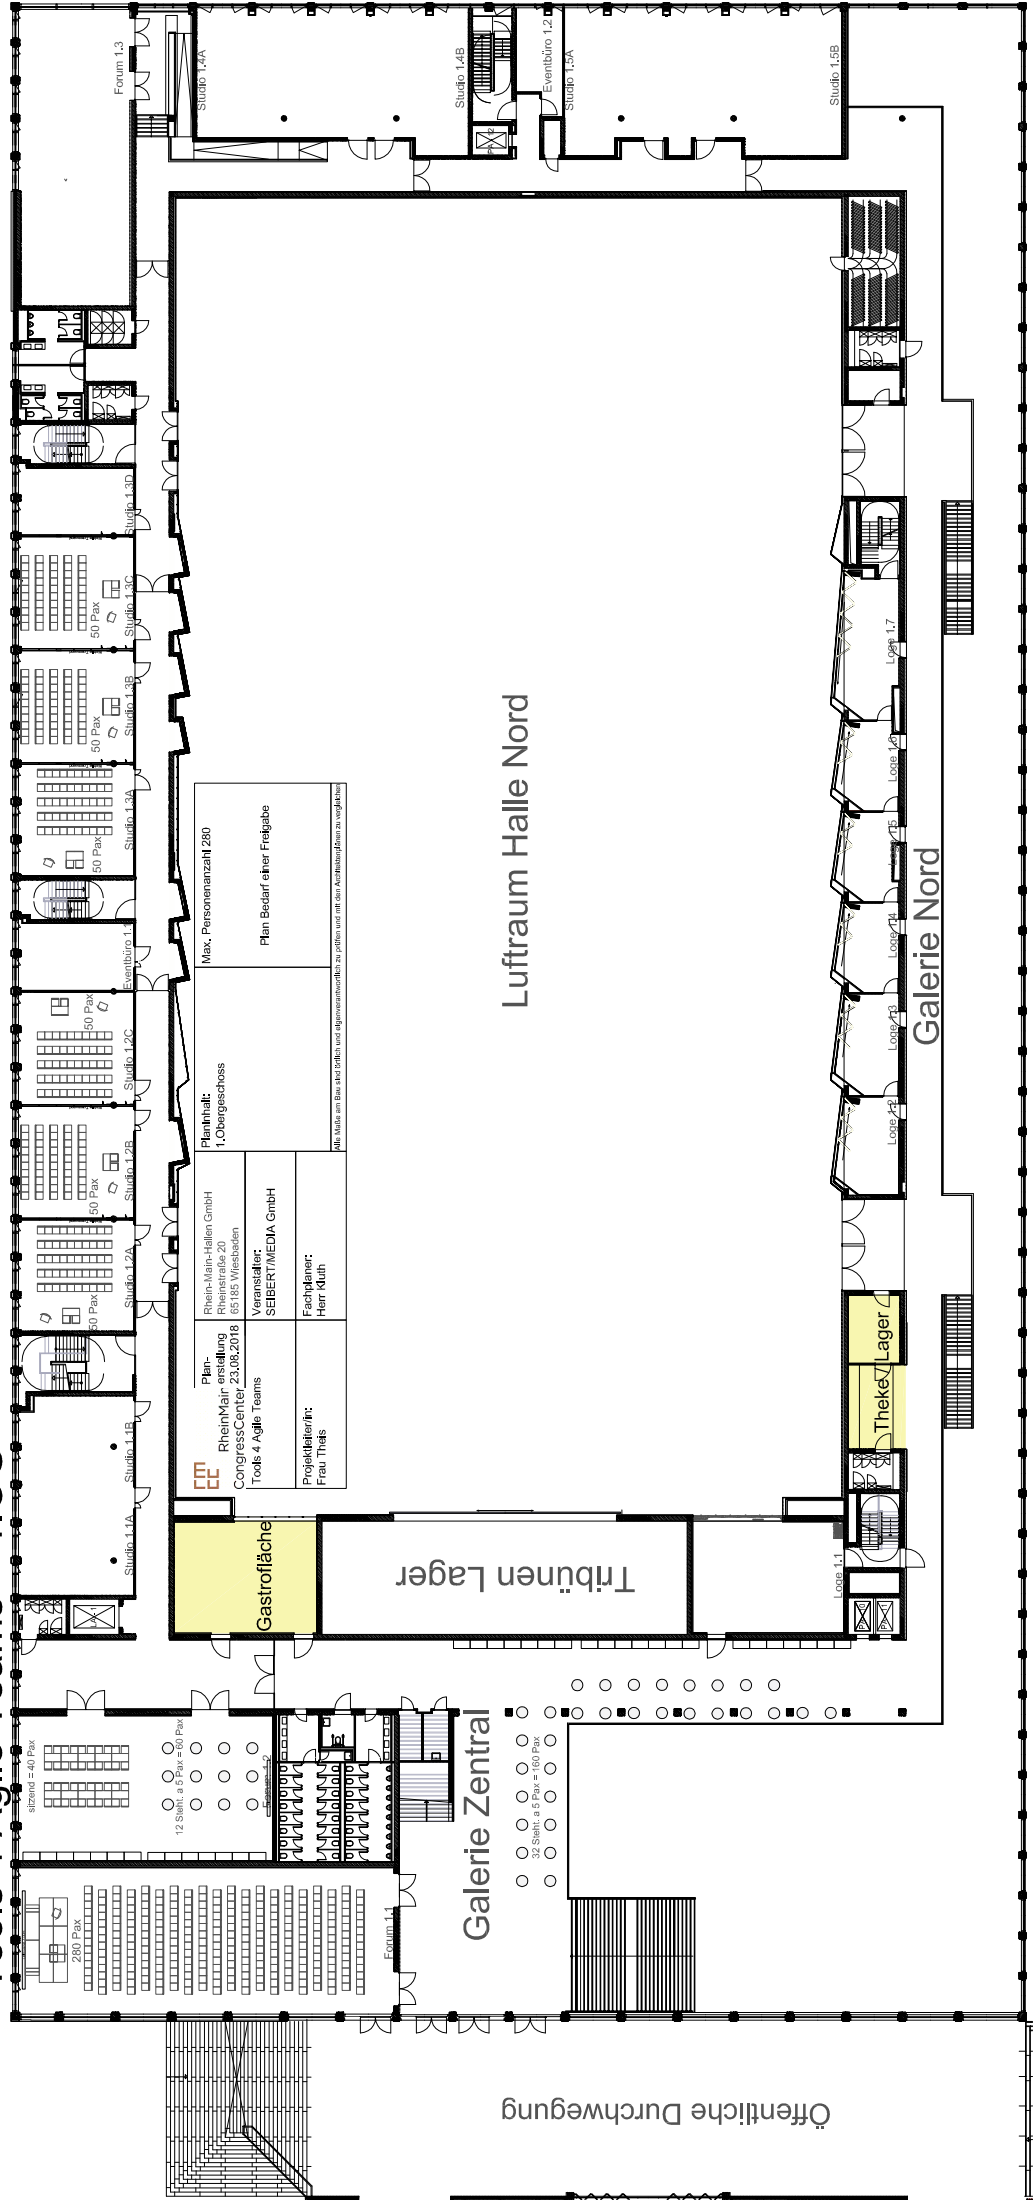

<b>Plan-Logo:</b>	<b>Planinhalt:</b> 1.Obergeschoss	Max. Personenzahl 280  Plan Bedarf einer Freigabe
<b>Plan-Info:</b> Rhein/Main-erstellung CongressCenter, 23.06.2018 Tools 4 Agile Teams	Rhein-/Main-Hallen GmbH Rheinstraße 20 65185 Wiesbaden  Veranstalter: SEIBERT/MEDIA GmbH	Alle Maße am Bau, inkl. Öffnungen und Gegenmaßnahmen zu prüfen und mit dem Architekten/Planer abzuwickeln
Projektleiterin: Frau Theis	Fachplaner: Herr Kluth	

Öffentliche Durchwegung

- 32 Stuhl, a 6 Pax = 160 Pax
- 50 Stuhl, a 5 Pax = 250 Pax
- 200 Pax
- 40 Pax

## Galerie Zentral

## Luftraum Halle Nord

## Galerie Nord

### Gastrofläche

### Tribünen Lager

### Theke/Lager

