


Grün = Arbeits-Tische mit Stühlen
→ Event-Büro

Rot = Tische min. 60cm x 60cm
→ Standort Kamera und Bildmischer

Tools 4 Agile Teams 1.OG

Braun =
Bühnenelement
min. 1m x 1m

Rednerpult nicht
vor Tür platzieren

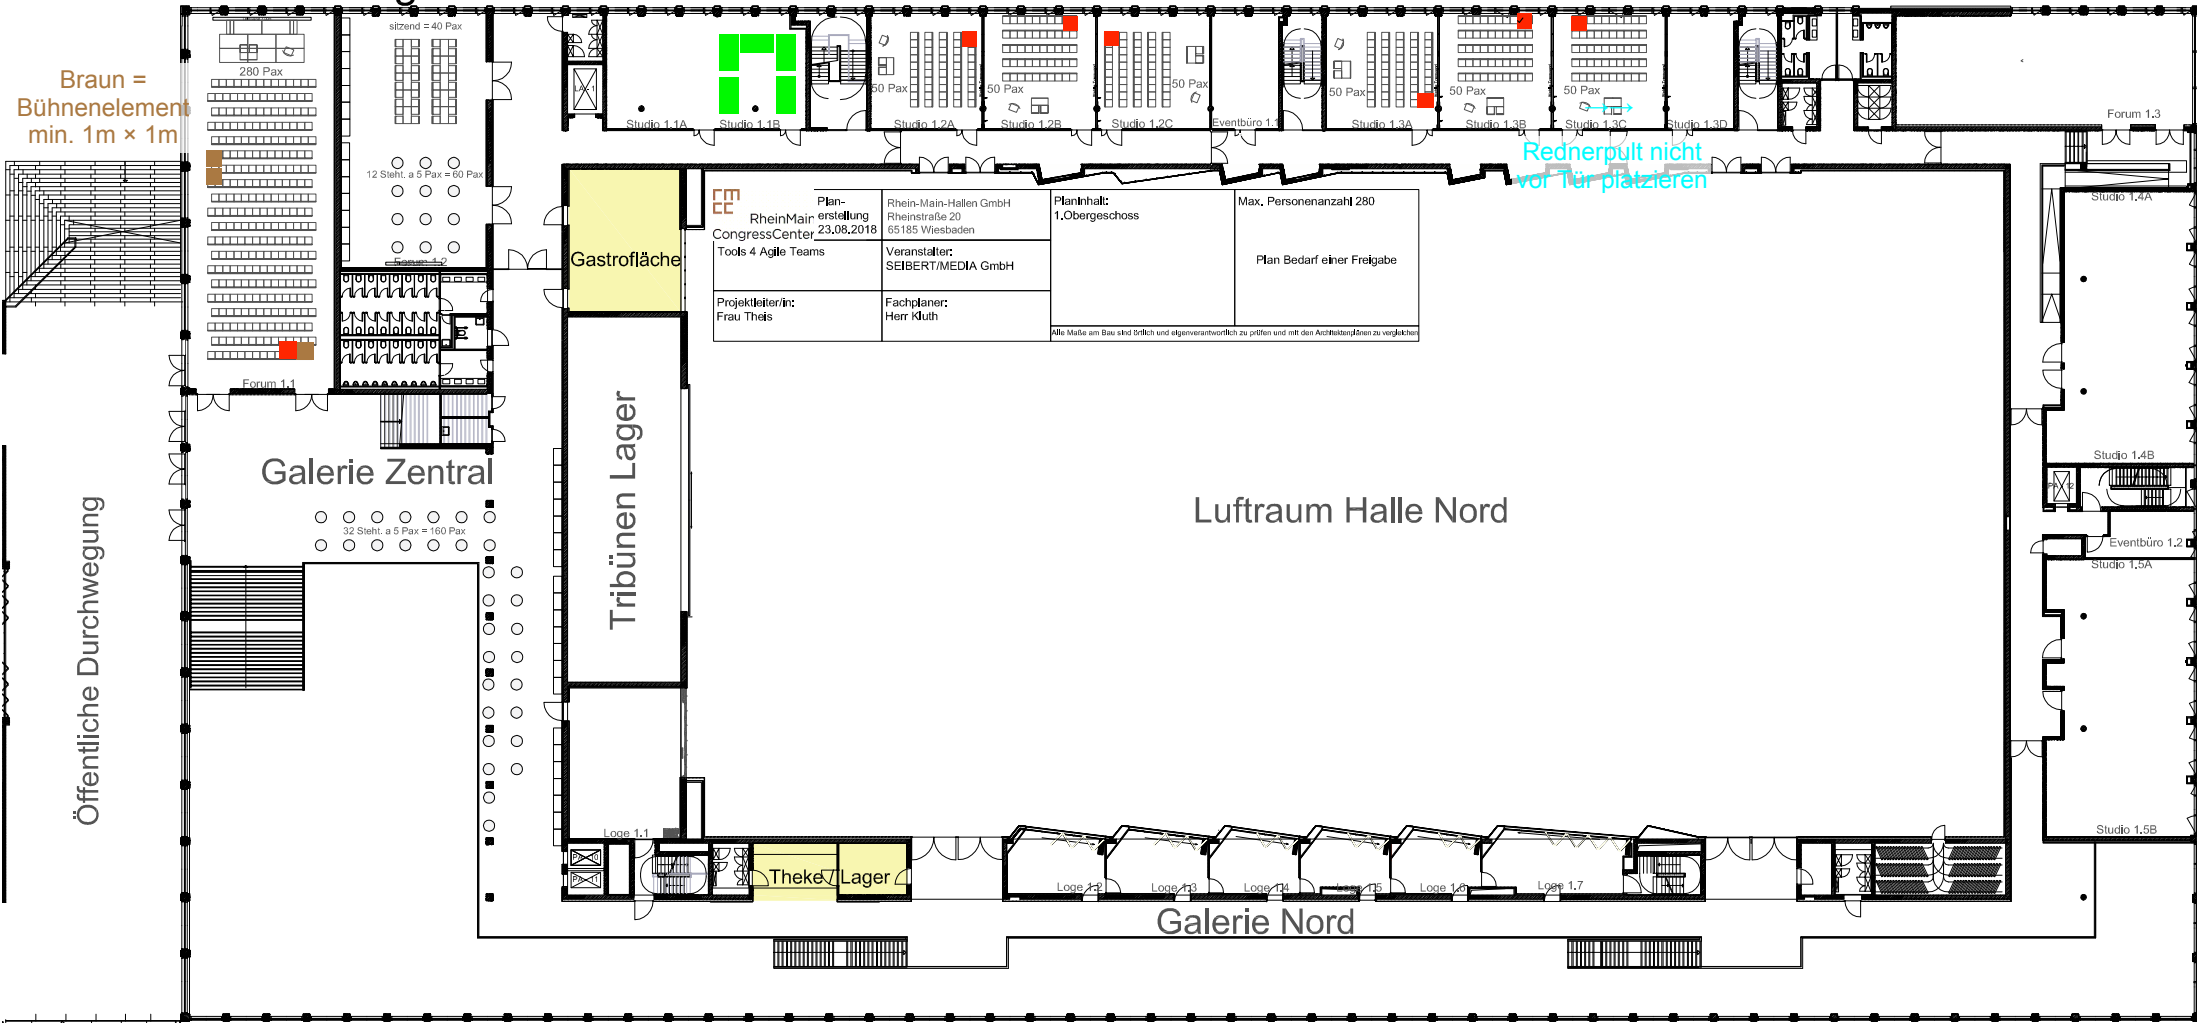

	Plan-erstellung	Rhein-Main-Hellen GmbH Rheinstraße 20 65185 Wiesbaden	Planinhalt: 1.Obergeschoss	Max. Personenanzahl 280
	RheinMain CongressCenter 23.08.2018 Tools 4 Agile Teams	Veranstalter: SEIBERT/MEDIA GmbH	Plan Bedarf einer Freigabe	
	Projektleiter/in: Frau Theis	Fachplaner: Herr Kluth	Alle Maße am Bau sind bindend und eigenverantwortlich zu prüfen und mit den Architekten/Innen zu vergleichen	